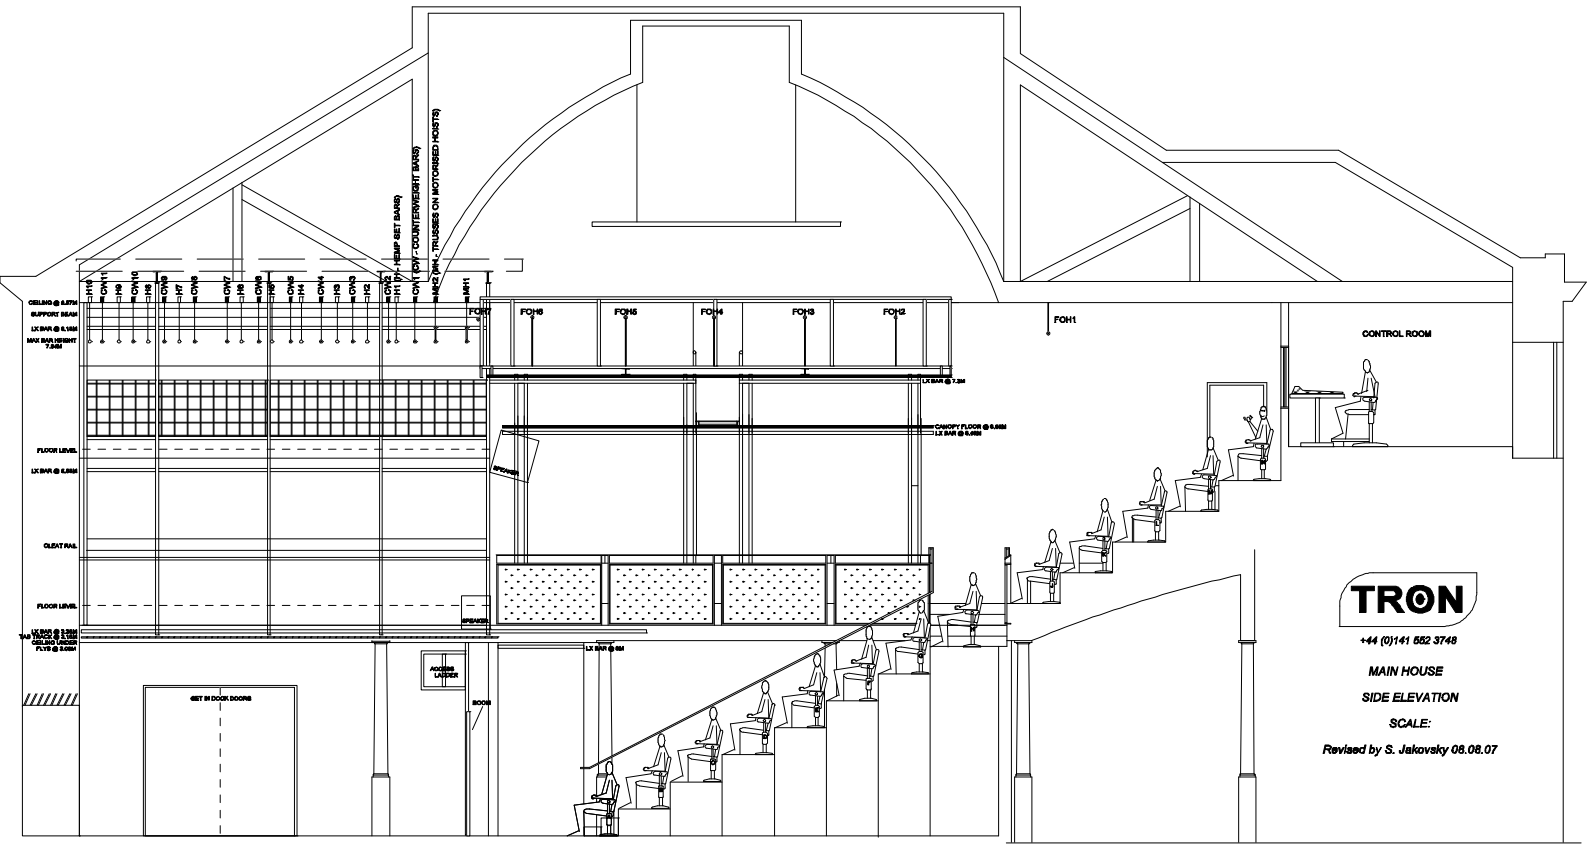

TRON

+44 (0)141 552 3748

MAIN HOUSE

SIDE ELEVATION

SCALE:

Revised by S. Jakovsky 08.08.07